


ENTRÉ SCENEN - GRID/RIG  
TEGNET AF MORTEN LADEFØGED  
AUG 2003  
1:50

INDGANG /  
FORYER

Publik  
INDLED →

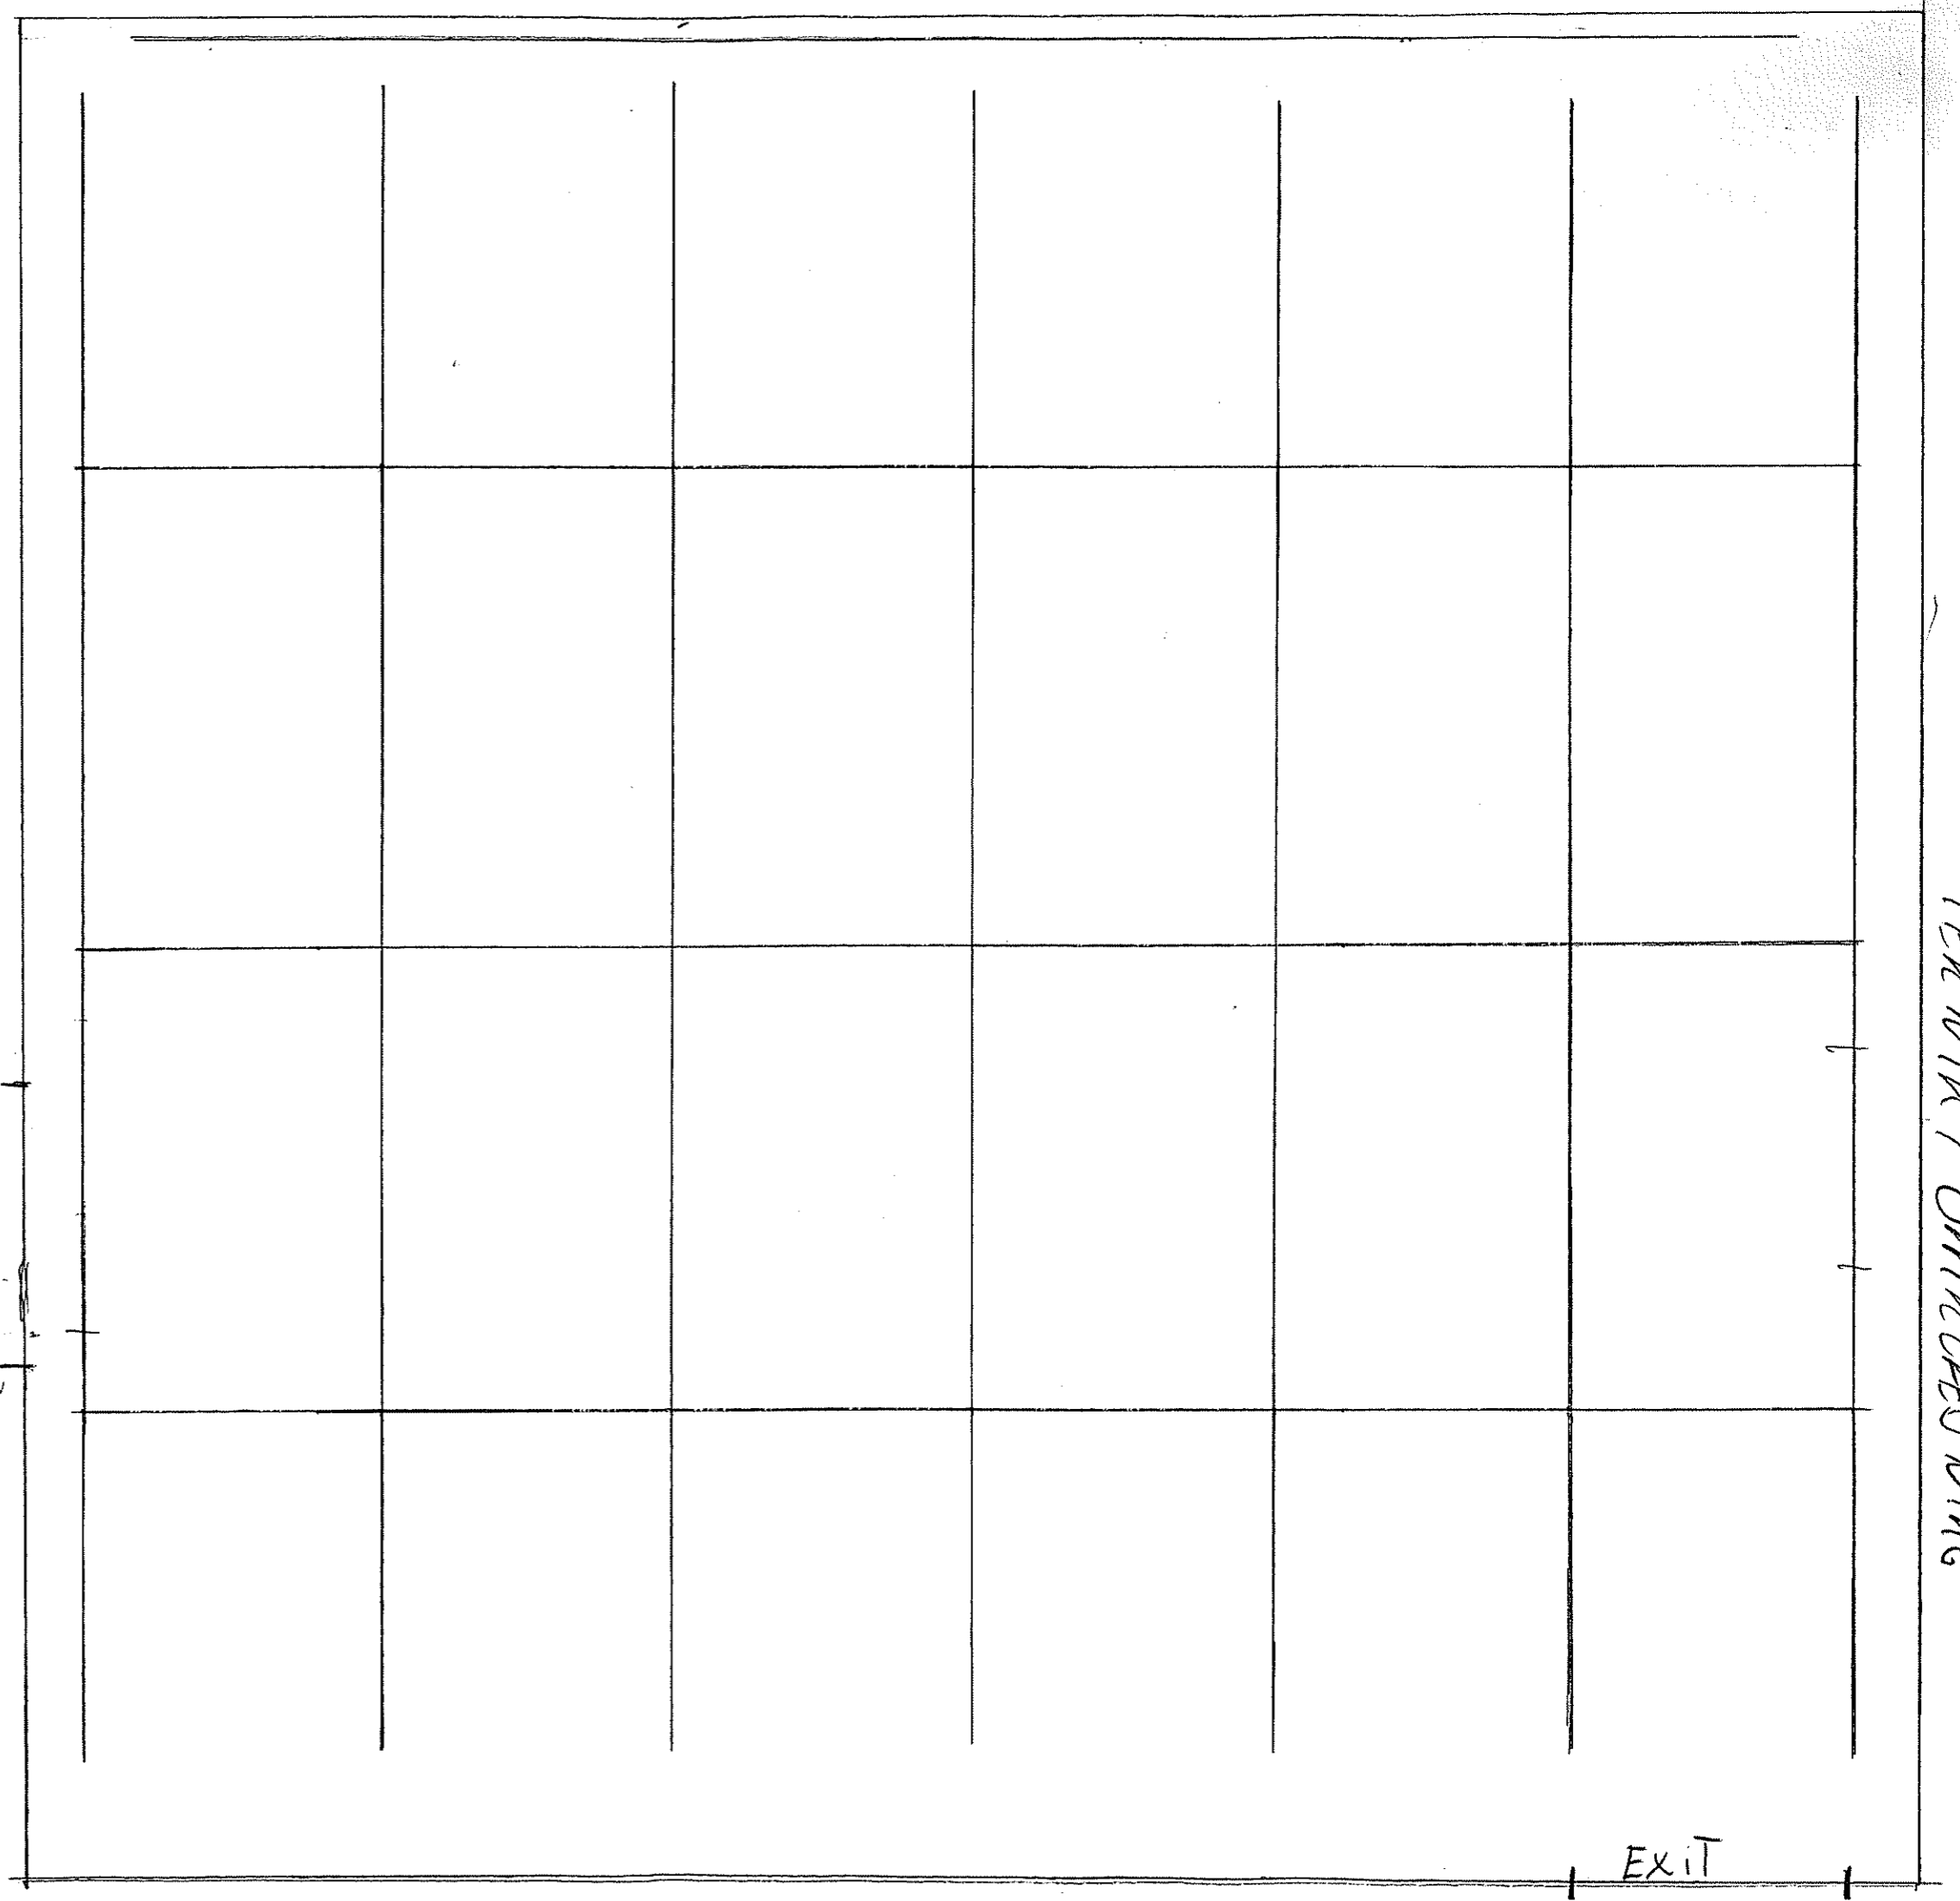

TEKNIK / OMKLÆDNING

EXIT